

MIEJSCOWY PLAN ZAGOSPODAROWANIA PRZESTRZENNEGO CZĘŚCI WSI WYGLĘDY – OBSZAR POMIĘDZY ULICAMI LEŚNĄ I CHABROWĄ


RYSUNEK PLANU

SKALA 1:1 000

0 50 100 Metrów

ZALĄCZNIK NR 1
DO UCHWAŁY NR
RADY GMINY LEŚZNO
Z DNIA R.

WYRYS Z RYSUNKU STUDIUM UWARUNKOWAŃ I KIERUNKÓW ZAGOSPODAROWANIA PRZESTRZENNEGO GMINY LEŚZNO
PRZYJĘTEGO UCHWAŁĄ NR XII/70/2015 RADY GMINY LEŚZNO Z DNIA 29 LIPCA 2015 R.

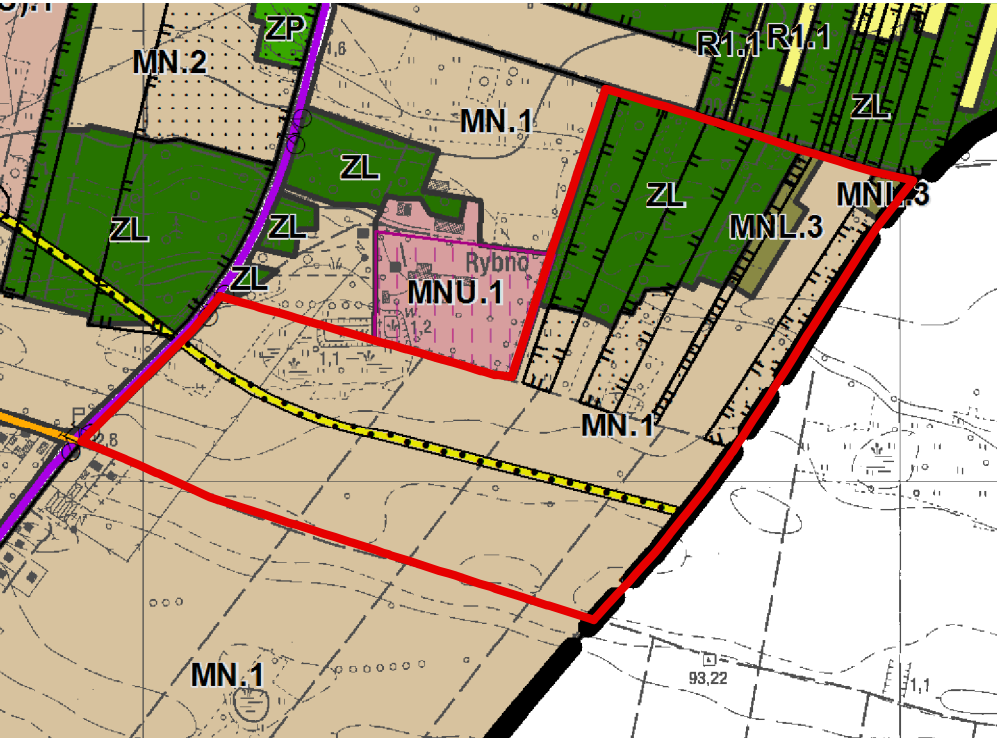

LEGENDA

GRANICE OBRĘBÓW

TERENY PRZEZNACZONE DO ZABUDOWY

TERENY WYŁĄCZONE Z ZABUDOWY

INFORMACJE DO OZNACZEŃ TERENÓW

ŚRODOWISKO PRZYRODNICZE

INNE OBSZARY

INFRASTRUKTURA TECHNICZNA


KOMUNIKACJA

ISTNIEJĄCY UKŁAD DROGOWY

DRUGI KLASY ZBIORCZEJ

DRUGI KLASY LOKALNEJ

GRANICE OBSZARU OBJĘTEGO PLANEM MIEJSCOWYM

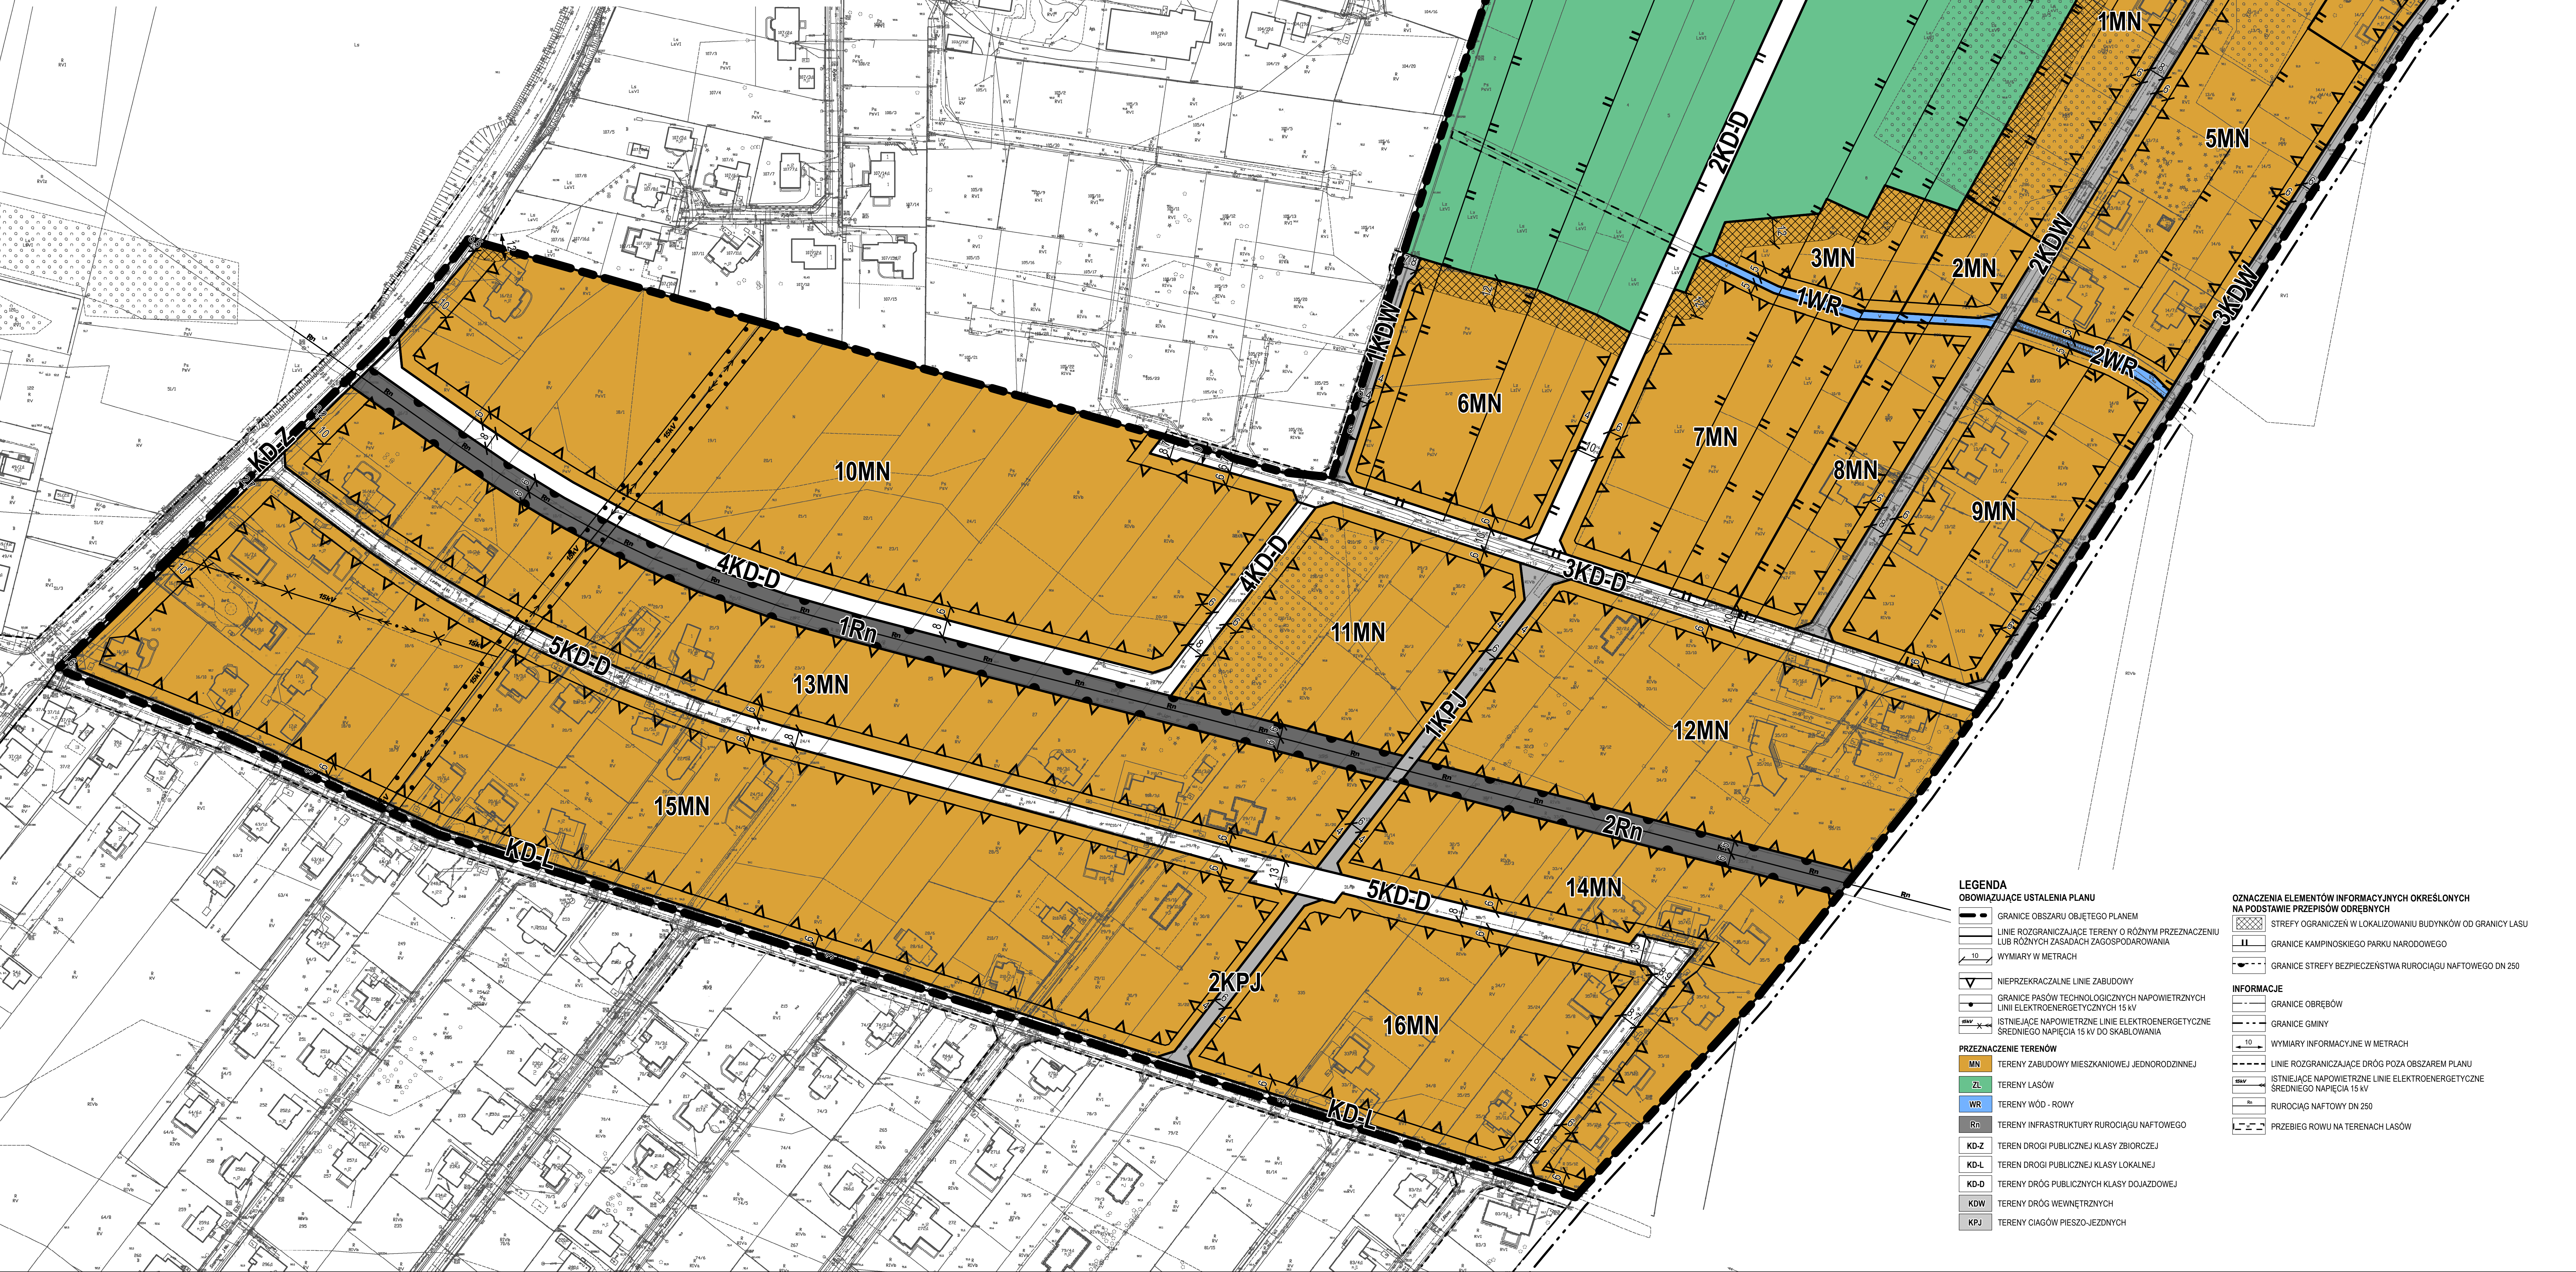

LEGENDA
OBOWIAZUJĄCE USTALENIA PLANU

GRANICE OBSZARU OBJĘTEGO PLANEM

LINIE ROZGRANICZAJĄCE TERENY O RÓŻNYM PRZEZNACZENIU
LUB RÓŻNYCH ZAGADKACH ZAGOSPODAROWANIA

WYMIARY W METRACH

NIEMIEJĄCE LINIE ZABUDOWY

GRANICE PASÓW TECHNOLOGICZNYCH NAPIĘTRZYCH
LINII ELEKTROENERGETYCZNYCH 15 kV

ISTNIEJĄCE NAPIĘTRZNE LINIE ELEKTROENERGETYCZNE
ŚREDNIEGO NAPIĘCIA 15 kV DO SKŁADOWANIA

PRZEZNACZENIE TERENÓW

MN TERENY ZABUDOWY MIESZKANIOWEJ JEDNORODZINNEJ

ZL TERENY LASÓW

WR TERENY WÓD - ROWY

Rn TERENY INFRASTRUKTURY RUROCIĄGU NAFTOWEGO

KD-Z TEREN DROGI PUBLICZNEJ KLASY ZBIORCZEJ

KD-L TEREN DROGI PUBLICZNEJ KLASY LOKALNEJ

KD-D TERENY DROG PUBLICZNYCH KLASY DOJAZDOWEJ

KDW TERENY DROG WIEWNĘTRZNYCH

KPJ TERENY CIĄGÓW PIESZO-JEJZNYCH

OZNACZENIA ELEMENTÓW INFORMACYJNYCH OKREŚLONYCH
NA PODSTAWIE PRZEPISÓW ODREBNYCH

STREFY OGRANICZEN W LOKALIZOWANIU BUDYNKÓW OD GRANICY LASU

GRANICE KAMPINGOWEGO PARKU NARODOWEGO

GRANICE STREFY BEZPIECZYSTWA RUROCIĄGU NAFTOWEGO DN 250

INFORMACJE

GRANICE OBRĘBÓW

GRANICE GMINY

WYMIARY INFORMACYJNE W METRACH

LINIE ROZGRANICZAJĄCE DROG POZA OBSZAREM PLANU

ISTNIEJĄCE NAPIĘTRZNE LINIE ELEKTROENERGETYCZNE
ŚREDNIEGO NAPIĘCIA 15 kV

RUROCIĄG NAFTOWY DN 250

PRZEBIEG ROWU NA TERENACH LASÓW